




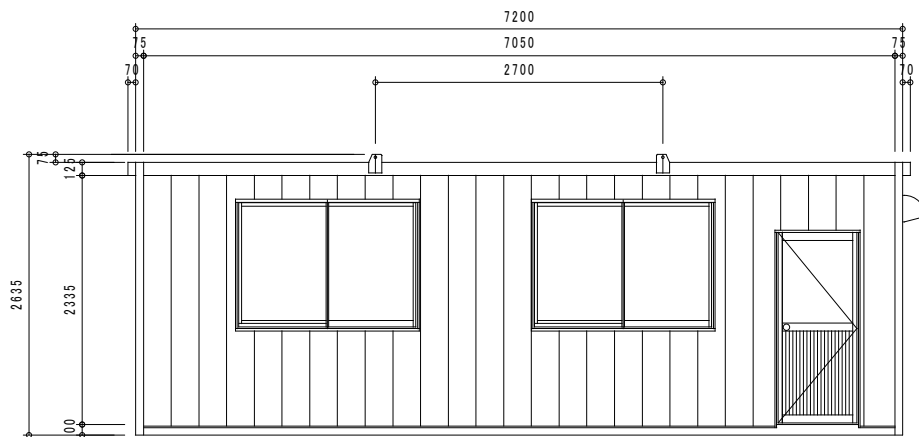


A通り立面図

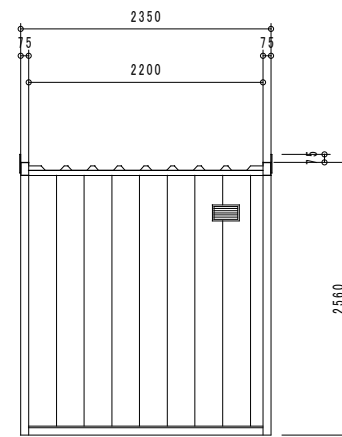


O通り立面図

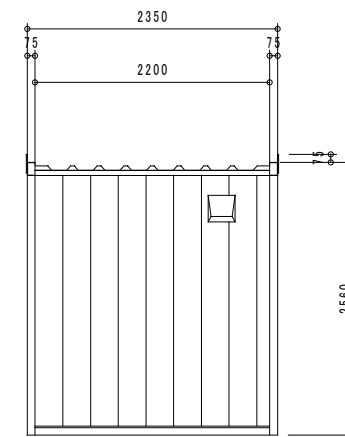

1通り立面図

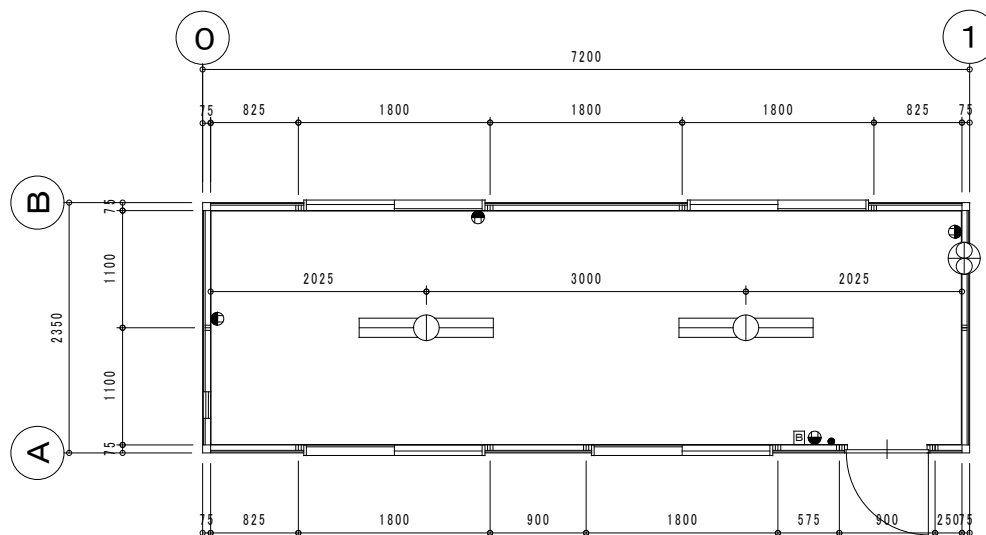

平面図

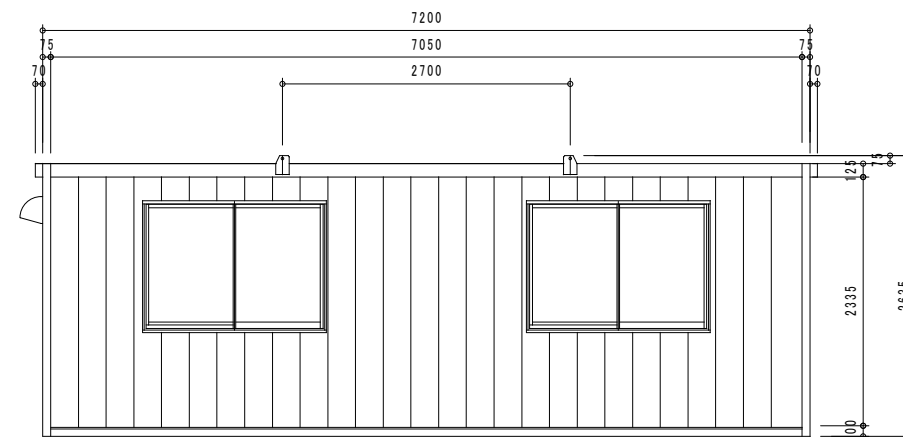

B通り立面図

仕様書

構造	軽量鉄骨造
屋根	ルーフデッキ H=40 (ガルバリウム鋼板 $t=0.5$) ペフ貼り
外壁	断熱サイディング木目調 ア=12
天井	プリント合板 ア=4
内壁	プリント合板 ア=4
床	カラーコンパネ ア=12
建具	アルミ製ドア、アルミ製引き違い窓
電気設備	150φ換気扇、蛍光灯40W×2、スイッチ、コンセント、ブレーカー



ARCTEC

承認	担当	設計	設計	縮尺 S=1/50	工事名称	NO.
				設計年月日 23.3.30	図面名称 AT-60型 平面図、立面図	