



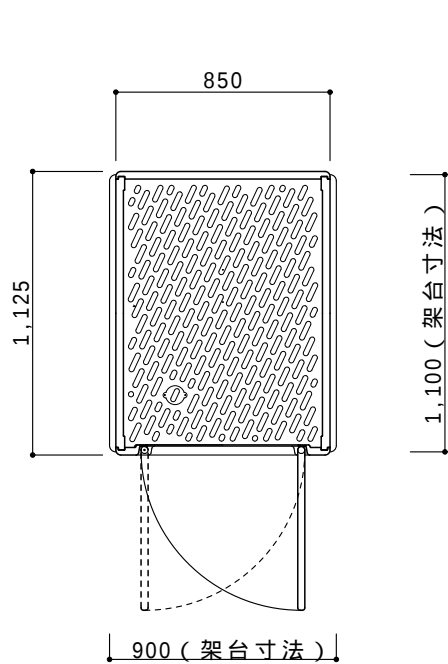


ドアの開きは左右変更自在

平面図 S=1/30

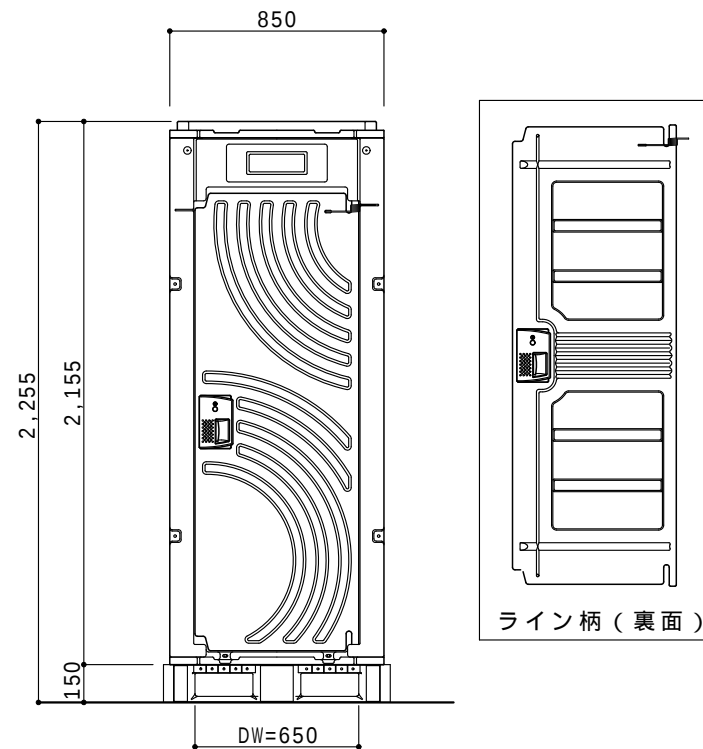


ドアデザインは両面使用可能


A立面図 S=1/30

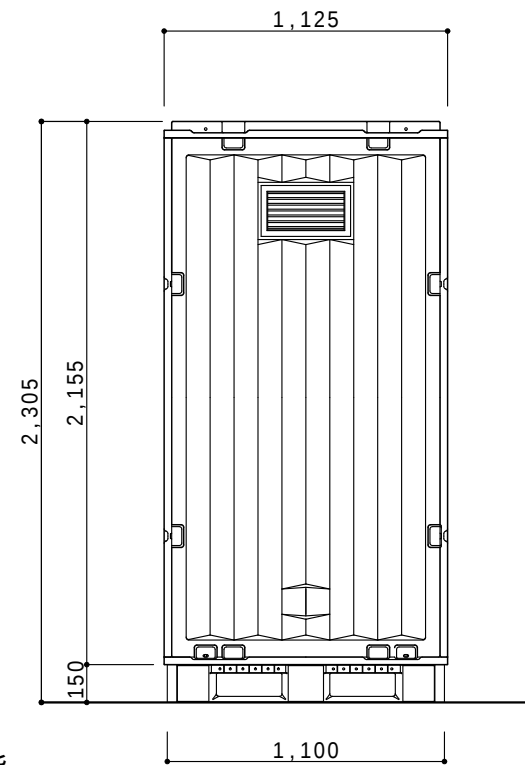


D立面図 S=1/30

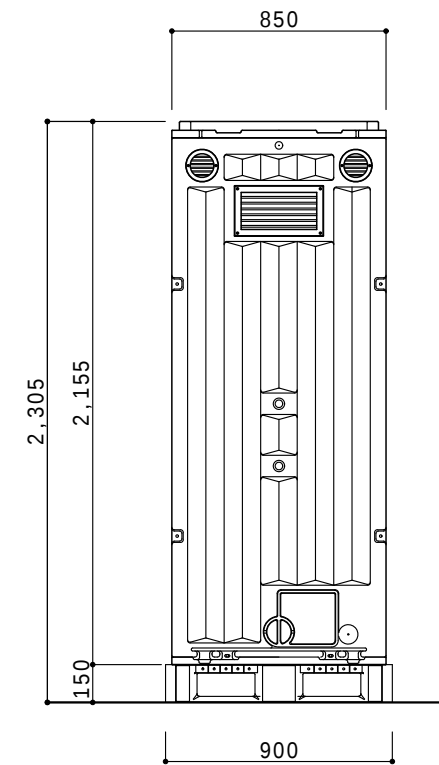

C立面図 S=1/30

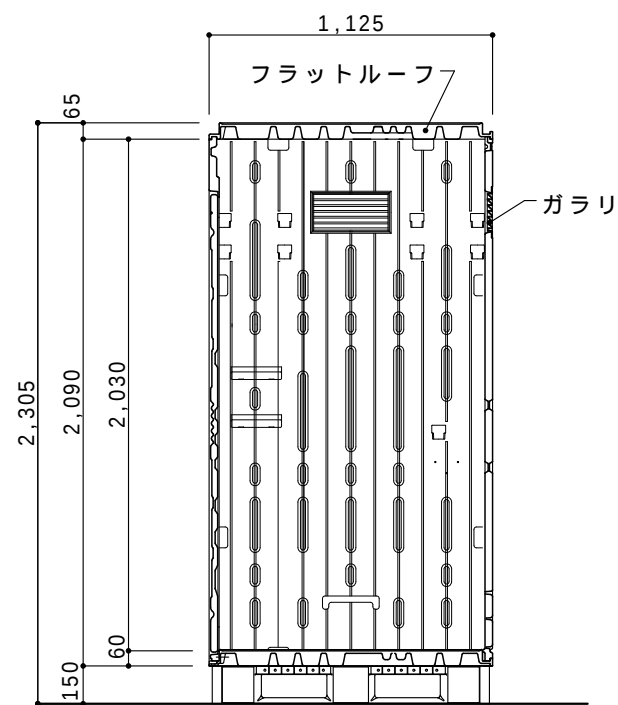

断面図 S=1/30

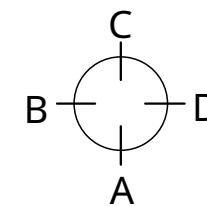

● G X - W M D (物入れ) 樹脂架台仕様

|          |                                 |
|----------|---------------------------------|
| ルーフ      | ポリエチレン製 ダブルウォール (中空) 成形品        |
| サイドパネル   | ポリエチレン製 ダブルウォール (中空) 成形品 t=30mm |
| バックパネル   | ポリエチレン製 ダブルウォール (中空) 成形品 t=30mm |
| フロントパネル  | ポリエチレン製 ダブルウォール (中空) 成形品 t=40mm |
| ドア       | ポリエチレン製 ダブルウォール (中空) 成形品 t=30mm |
| (両面デザイン) | 自閉装置付 (左右開き可能・両面使用可能)           |
| 床・土台     | ポリエチレン製 ダブルウォール (中空) 成形品 t=60mm |
| 組立ボルト    | ステンレス製 M8ボルトナット                 |
| 附属品      | G X ロック                         |
| 架台       | 樹脂製架台 H = 150                   |

|  |    |    |         |  |      |       |    |             |           |                 |           |
|--|----|----|---------|--|------|-------|----|-------------|-----------|-----------------|-----------|
|  | 日付 | 担当 | 訂 正 事 項 |  | 工事名称 |       |    |             | 図面名称      |                 |           |
|  |    |    |         |  |      |       |    |             | G X ト イ レ |                 |           |
|  |    |    |         |  |      |       |    |             |           |                 |           |
|  |    |    |         |  |      |       |    |             |           |                 |           |
|  |    |    |         |  | 担当   | 設計・製図 | 検印 | 御承認印        | 日付        | 縮尺              | 整理番号      |
|  |    |    |         |  | ENDO |       |    | MAY.18.2006 | 1/30      | GX_TOILE ¥ 1REN | 06519-NE2 |