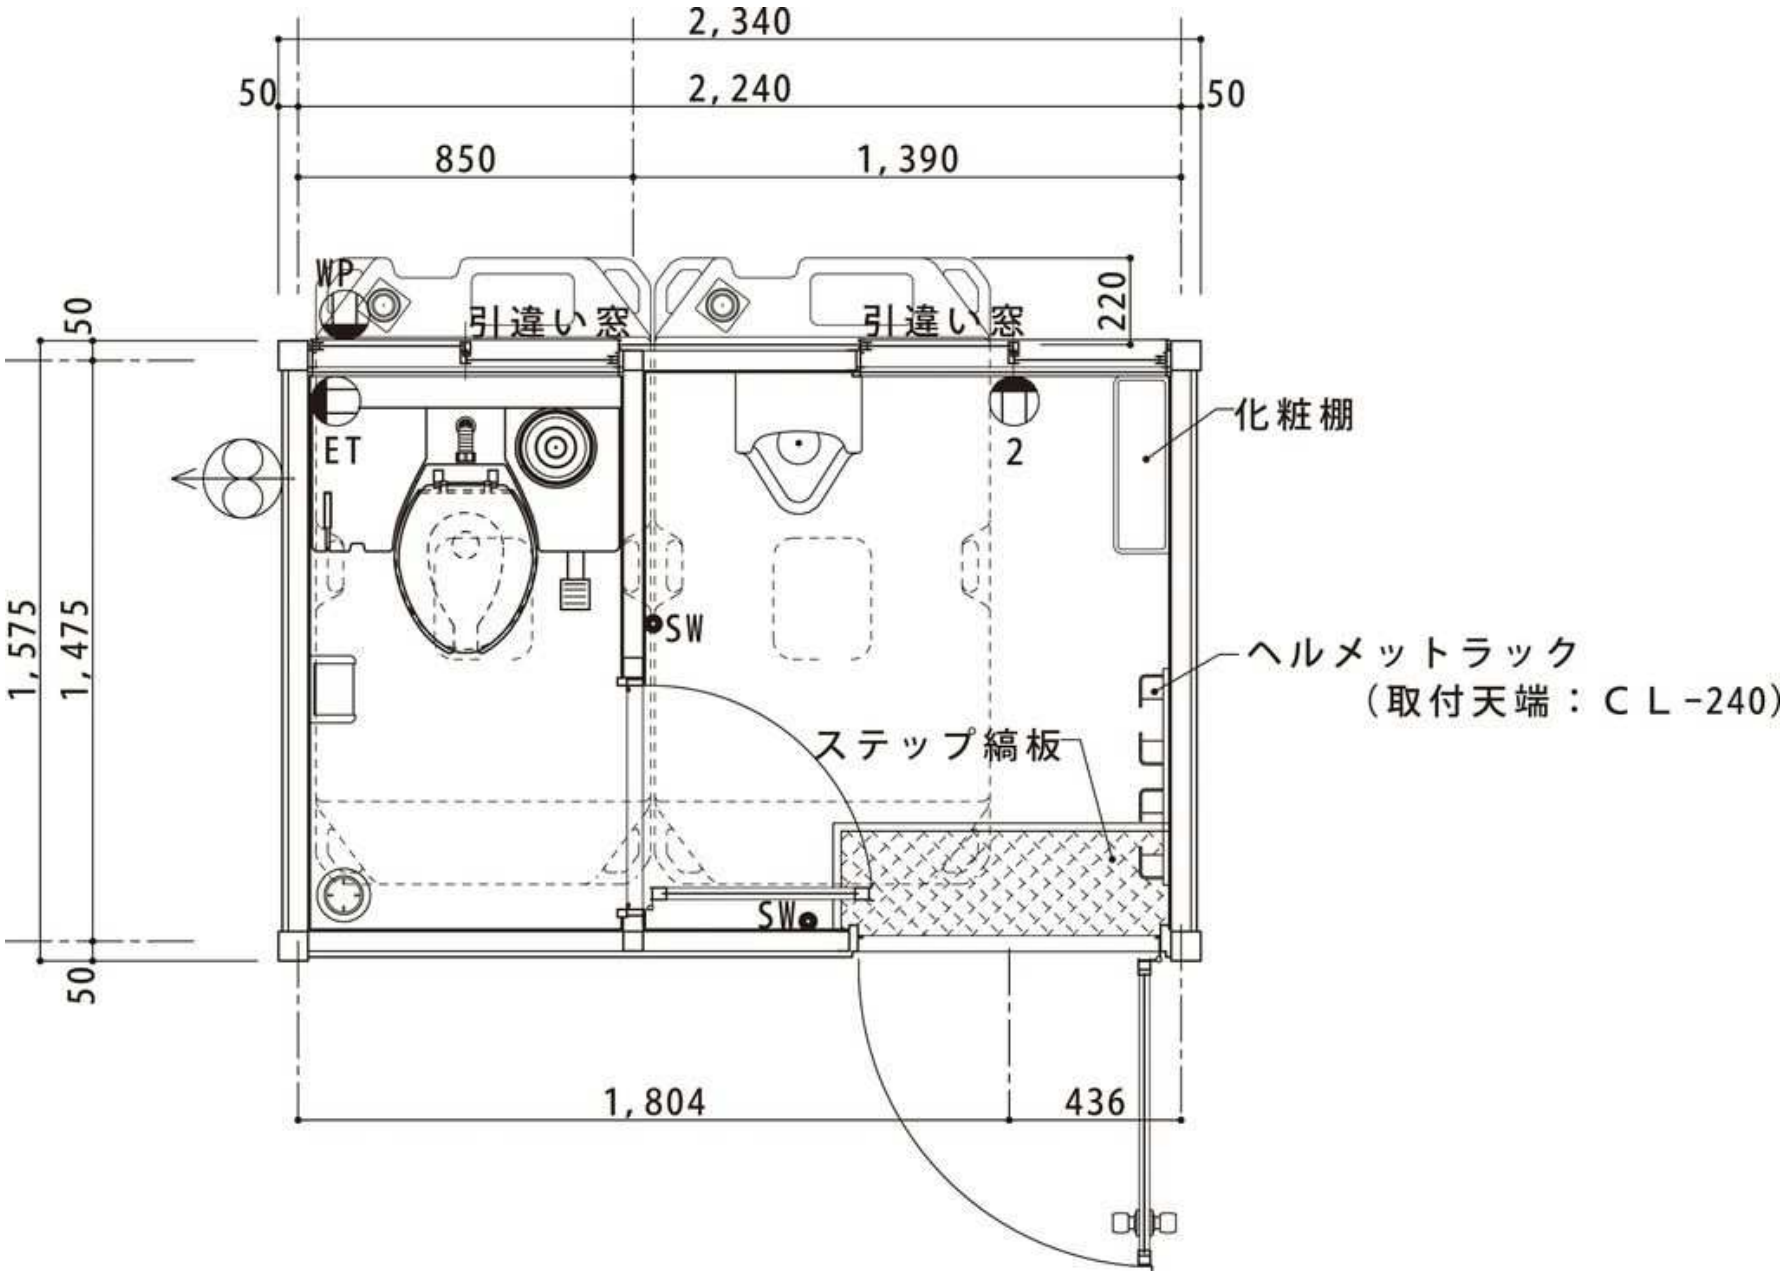
2,340
50
2,240
50
850
1,390
WP
引違い窓
引違い窓
220
50
ET
2
化粧棚
1,575
1,475
SW
ヘルメットラック
（取付天端：ＣＬ−240）
ステップ縞板
SW
50
1,804
436