


水平面照度分布図 (光源はマスト最高時)

LB030WS (300W時) (白/白)

単位: lx

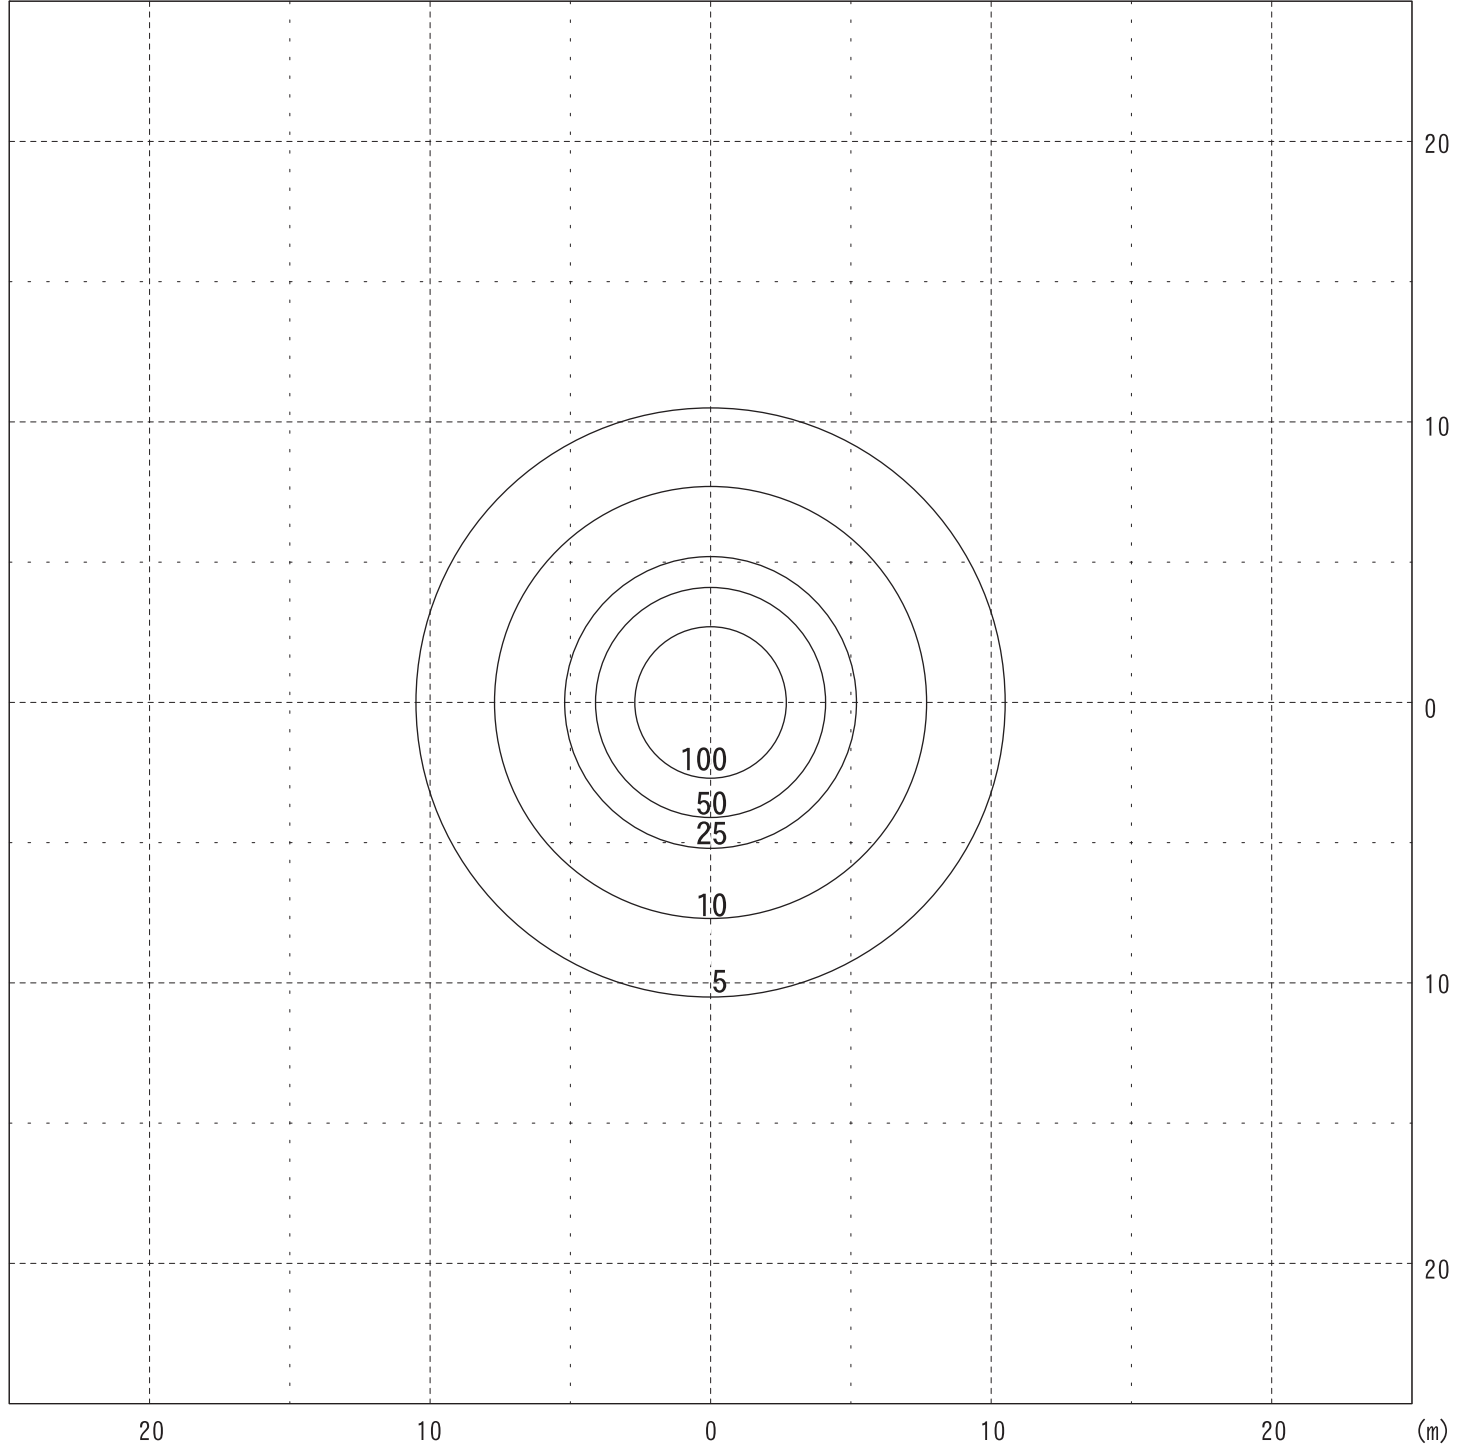

照度目安: 5Lx…薄暗い廊下、転ばないで歩ける河原程度
50Lx…工事現場の粗作業照度は70Lxだが、概ね作業可能な照度

LB030WS (300W時) 照度分布図	縮尺 1/320 単位 m	作成日 2012/06/15
光源: LED300W/パルーンライト 布: 白/白 たる型	図面番号 Z-LB030WS-26	管理番号 13DJ1015