


水平面照度分布図(光源はマスト最高時)

# LB080WS-1 (800W時) (白/白)

単位:lx

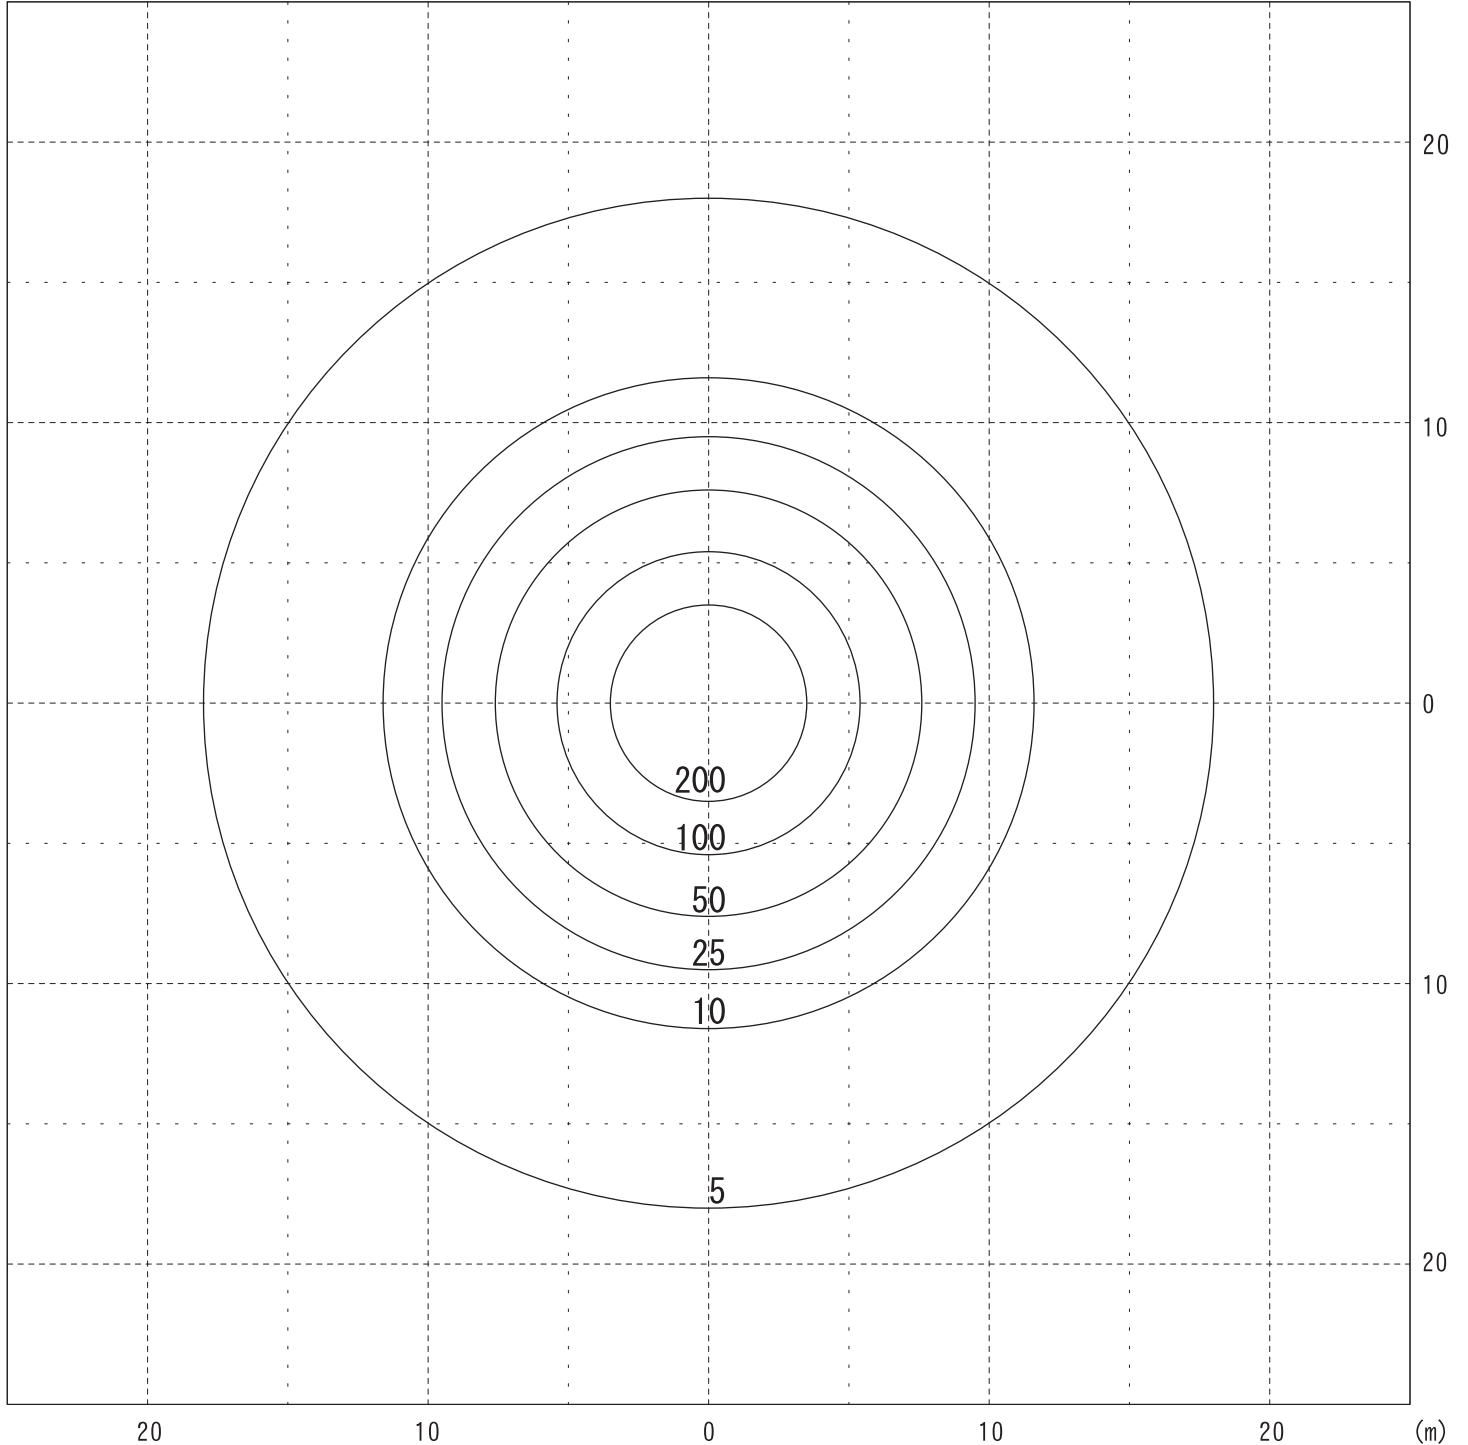

照度目安：5Lx…薄暗い廊下、転ばないで歩ける河原程度  
50Lx…工事現場の粗作業照度は70Lxだが、概ね作業可能な照度

LB080WS-1 (800W時) 照度分布図	縮尺 1/320 単位 m	作成日 2013/9/18
光源：LED800Wバルーンライト 布：白/白 たる型	図面番号 Z-LB080WS-1-02	管理番号 18DJ0107