


水平面照度分布図(光源はマスト最高時)

LB43CLB-3 (緑/白)

単位: lx

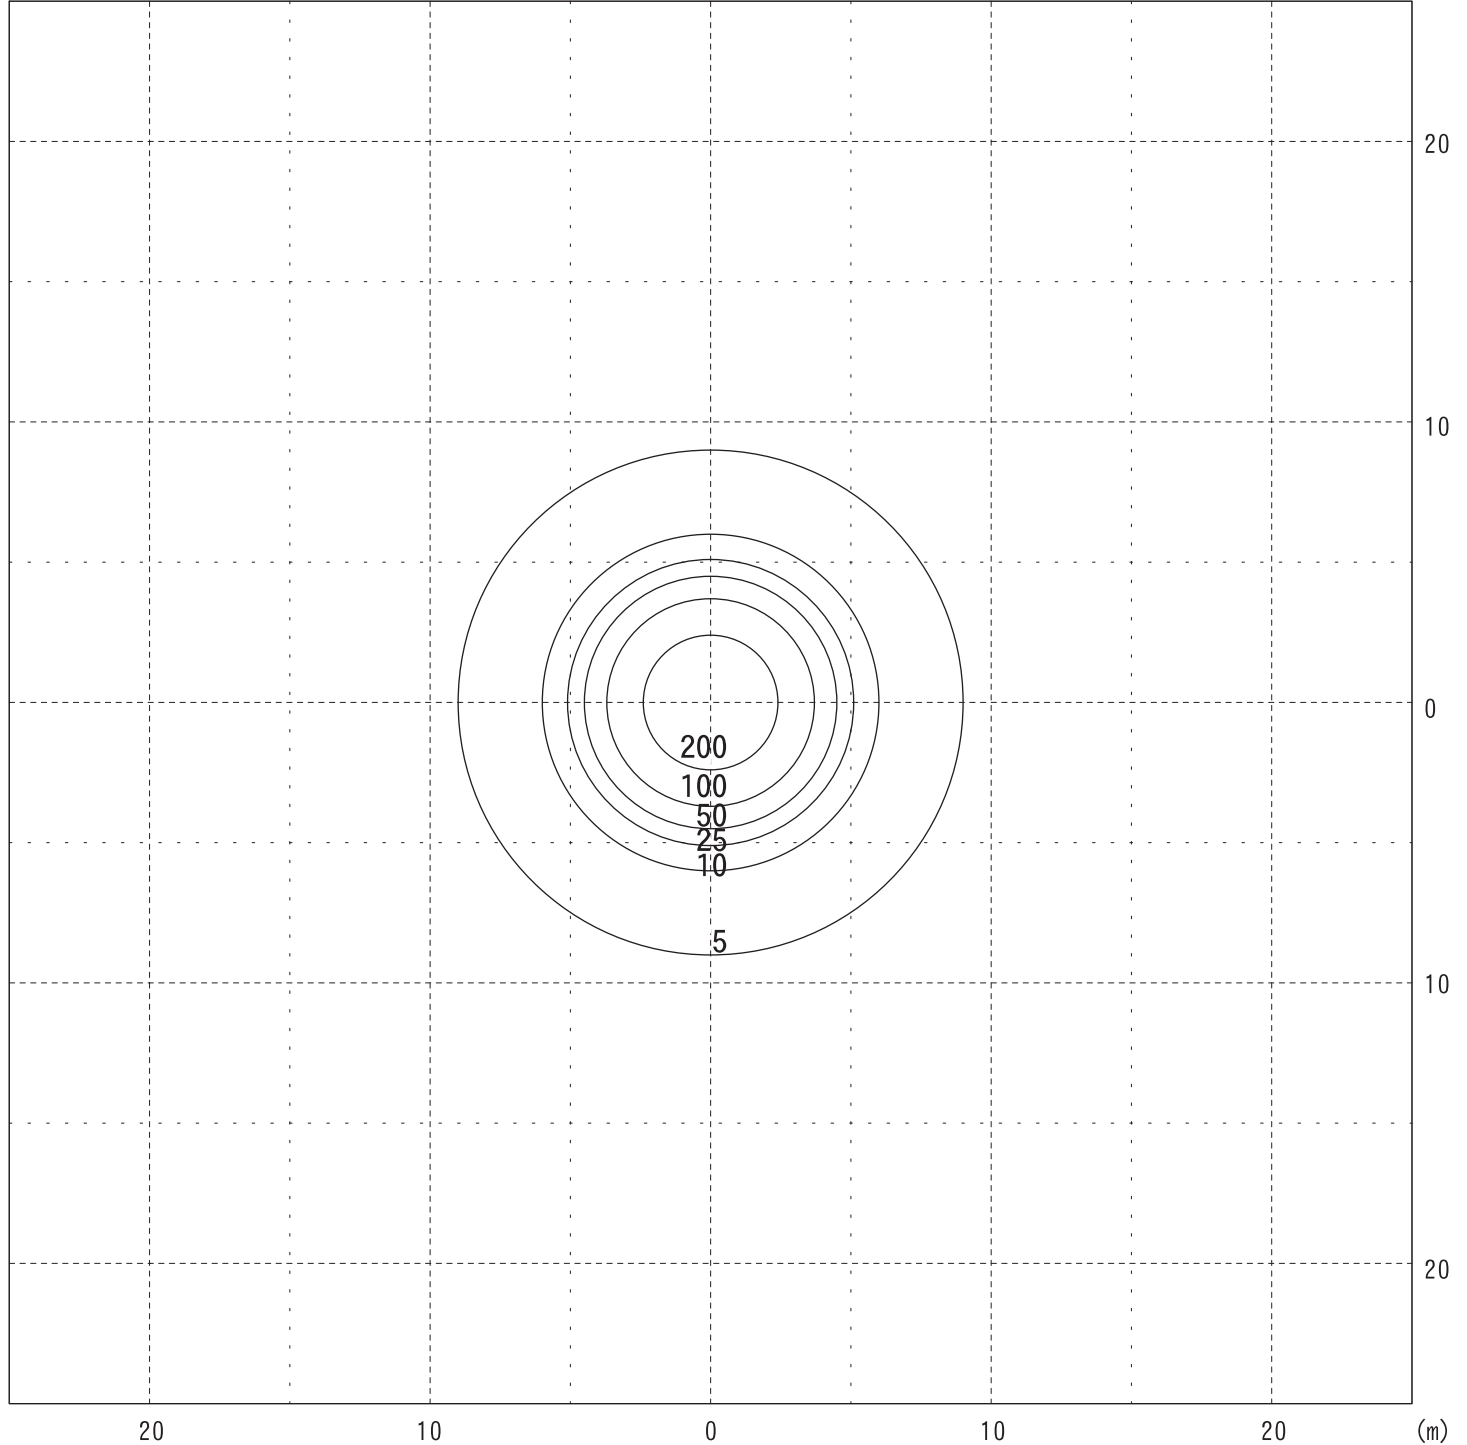

照度目安: 5Lx…薄暗い廊下、転ばないで歩ける河原程度
50Lx…工事現場の粗作業照度は70Lxだが、概ね作業可能な照度

LB43CLB-3 照度分布図	縮尺 1/320 単位 m	作成日 2013/04/26
光源: メタルハライドランプ400W/バルーンライト 布: 緑/白 たる型	図面番号 Z-43CLB-3-01	管理番号 13DJ0705